



ΕΦΗΜΕΡΙΣ ΤΗΣ ΚΥΒΕΡΝΗΣΕΩΣ

ΤΗΣ ΕΛΛΗΝΙΚΗΣ ΔΗΜΟΚΡΑΤΙΑΣ

ΤΕΥΧΟΣ ΤΕΤΑΡΤΟ **Αρ. Φύλλου 577**

12 Σεπτεμβρίου 2000

ΠΕΡΙΕΧΟΜΕΝΑ

ΑΠΟΦΑΣΕΙΣ

ΑΠΟΦΑΣΕΙΣ

Αριθ. 1069468/7126/Β0010 (1)

Καθορισμός οριογραμμών αιγιαλού και παραλίας στην περιοχή ΠΑΡΑΛΙΑ ΣΑΡΑΝΤΗ Προδρόμου, Δήμου Θίσβης Ν. Βοιωτίας.

Ο ΥΠΟΥΡΓΟΣ ΟΙΚΟΝΟΜΙΚΩΝ

Έχοντας υπόψη:

1. Τις διατάξεις του Ν. 3200/55 «περί διοικητικής αποκεντρώσεως» όπως αυτές τροποποιήθηκαν και ισχύουν σήμερα με τα Ν.Δ. 532/79, Β.Δ. 704/70, Β.Δ. 705/70, Β.Δ. 192/72, Π.Δ. 71/84, Π.Δ. 347/88, Ν. 2026/92 και Π.Δ. 97/93.

2. Τις διατάξεις του Α.Ν. 2344/40 «περί αιγιαλού και παραλίας», όπως έχουν τροποποιηθεί και συμπληρωθεί μεταγενέστερα.

3. Τις διατάξεις του άρθρου 20 Ν. 719/77 «περί του τρόπου σύνταξης τοπογραφικών - υψομετρικών διαγραμμάτων από ιδιώτες μηχανικούς κ.λπ.».

4. Τις διατάξεις του Ν.Δ. 439/70 «περί συμπληρώσεως των διατάξεων περί αιγιαλού».

5. Τις διατάξεις του άρθρου 100 του Π.Δ. 284/88 «περί συγκροτήσεως μεταξύ άλλων και της Επιτροπής καθορισμού ορίων αιγιαλού και παραλίας και θέσεων αμμοληψίας.

6. Την υπ' αριθμ.1078204/927/0006Α/6.8.1992 κοινή Υπουργική Απόφαση των Υπουργών Προεδρίας και Οικονομικών, με την οποία διατηρείται σε ισχύ η Επιτροπή καθορισμού ορίων αιγιαλού και θέσεων αμμοληψίας.

7. Τις διατάξεις του άρθρου 19 παράγραφος 5 Ν.Δ. 2344/95, του άρθρου 52 παράγραφος 6 Ν. 2218/94, του άρθρου 4 παρ. 7 του Ν. 2240/94, δυνάμει των οποίων αρμοδιότητες του Υπουργείου Οικονομικών που είχαν μεταβιβασθεί στους Νομάρχες, ανήκουν στον Περ/κό Δ/ντή, σε συνδυασμό με αυτές του άρθρου 14 παρ.2 του Ν. 2399/96 με τις οποίες προβλέπεται η κατάργηση των θέσεων των Περιφερειακών Δ/ντών, οι αρμοδιότητες πλέον του οποίου περιήλθαν στο Γενικό Γραμματέα της Περιφέρειας και ασκούνται από τον Αναπληρωτή Περιφερειακό Διευθυντή.

8. Τις διατάξεις του τέταρτου εδαφίου της παραγράφου 2 του άρθρου 1 και της παρ. 6 του ιδίου άρθρου του Ν. 2503/97 «Διοίκηση, οργάνωση, στελέχωση της Περιφέρειας, ρύθμιση θεμάτων για την Τοπική Αυτοδιοίκηση και άλλες διατάξεις» (ΦΕΚ 107/Α΄), σύμφωνα με τις οποίες οι Περιφερειακές Υπηρεσίες του Υπουργείου Οικονομικών, που συγκροτούσαν την Περιφερειακή Διοίκηση του Νομού ή Νομαρχίας, δεν υπήχθησαν στην ενιαία οργανική μονάδα της Περιφέρειας, ούτε καταργήθηκαν, αλλά αποτελούν από 1.9.1997, Υπηρεσίες του Υπουργείου Οικονομικών.

9. Την αριθμ.1039386/441/Α0006/21.4.2000 (ΦΕΚ 571/τ.Β΄/21.4.2000) κοινή απόφαση του Πρωθυπουργού και Υπουργού Οικονομικών «περί ανάθεσης αρμοδιοτήτων του Υπουργού Οικονομικών στους Υφυπουργούς».

10. Την αριθ.1043053/483/Α0006/9.5.2000 (ΦΕΚ 622/τ.Β΄/10.5.2000) απόφαση του Υφυπ. Οικονομικών «περί μεταβίβασης αρμοδιοτήτων του στον Γεν. Γραμματέα, στους Γεν.Διευθυντές κ.λπ. του Υπουργείου Οικονομικών».

11. Την από 19.5.2000 έκθεση της κατά το άρθρο 100 του Π.Δ. 284/88 αρμόδιας Επιτροπής καθορισμού ορίων αιγιαλού και παραλίας για τον καθορισμό ορίων αιγιαλού και δημιουργία ζώνης παραλίας στην περιοχή ΠΑΡΑΛΙΑ ΣΑΡΑΝΤΗ Ν. Βοιωτίας (Δήμος Θίσβης), επισπεύδοντος κοινότητας Προδρόμου.

12. Το από έτος 1999 έτος τοπογραφικό διάγραμμα σε κλίμακα 1:500, αποτελούμενο από (2) πινακίδες, που συντάχθηκε από τον Αντωνιάδη Νίκο, και το οποίο ελέγχθηκε ως προς την ακρίβεια της αποτύπωσης από την Μαρία Νίτη - μηχανικό της Κτηματικής Υπηρεσίας Βοιωτίας στις 8.3.2000 και θεωρήθηκε από τον Δημήτρη Παπαθανασίου-μηχανικό Προϊστάμενο της Τ.Υ.Δ.Κ. Βοιωτίας στις 9-5-2000, όπως ορίζουν οι διατάξεις του άρθρου 20 του Ν. 719/77, και συνοδεύει την έκθεση της προαναφερόμενης Επιτροπής.

13. Το με αριθμό Φ.544.5/243/00/12.4.2000 έγγραφο

του ΓΕΝ, με το οποίο συμφωνεί με τα καθορισθέντα από την Επιτροπή όρια, αποφασίζουμε:

Επικυρώνουμε την από 19.5.2000 έκθεση της κατά το άρθρο 100 του Π.Δ.284/88 αρμοδίας Επιτροπής περί χάραξης των ορίων αιγιαλού και παραλίας στην περιοχή ΠΑΡΑΛΙΑ ΣΑΡΑΝΤΗ Πρόδρομου, Δήμου Θίσβης Ν. Βοιωτίας, καθώς επίσης και το από έτος 1999 σχετικό με τη χάραξη, τοπογραφικό διάγραμμα, κλίμακας 1:500 σε δύο (2) πινακίδες που συντάχθηκε από τον Νίκο Αντωνιάδη και το οποίο ελέγχθηκε ως προς την ακρίβεια της αποτύπωσης από την Μαρία Νίτη-μηχανικό Κτηματικής Υπηρεσίας Βοιωτίας στις 8.3.2000 και θεωρήθηκε από τον Δημήτρη Παπαθανασίου-μηνανικό Προϊστάμενο Τ.Υ.Δ.Κ. Βοιωτίας στις 9.5.2000. όπως ορίζουν οι διατάξεις του άρθρου 20 του Ν. 719/77.

Στο τοπογραφικό αυτό διάγραμμα, καθορίσθηκε από την αρμόδια Επιτροπή, όπως πιο πάνω αναφέρεται, η οριογραμμή του αιγιαλού με κόκκινη συνεχή πολυγωνική γραμμή, με στοιχεία 1, 2, ..., 21, της οποίας οι κορυφές εξασφαλίζονται με συντεταγμένες του Κρατικού Δικτύου.

Την οριογραμμή της παραλίας με κίτρινη συνεχή πολυγωνική γραμμή με στοιχεία 1΄, 2΄,........ 7΄, 7α΄, 8΄, 9΄, 9α΄, 10΄, ... 21΄, της οποίας οι κορυφές εξασφαλίζονται με συντεταγμένες από το Κρατικό Δίκτυο.

Αποφαίνεται ότι δεν υφίσταται παλαιός αιγιαλός.

Διαπιστώνει ότι υπάρχουν αυθαίρετα κτίσματα στην ζώνη παραλίας.

Ο καθορισμός της οριογραμμής του αιγιαλού γίνεται για πρώτη φορά στην περιοχή αυτή και δεν έχει καθορισθεί στο παρελθόν οριογραμμή αιγιαλού.

Η παρούσα απόφαση μαζί με την έκθεση της Επιτροπής και το τοπογραφικό διάγραμμα να δημοσιευθούν στην Εφημερίδα της Κυβερνήσεως.

Αθήνα, 21 Αυγούστου 2000

Με εντολή Υπουργού
Ο Γενικός Γραμματέας
ΧΑΡΗΣ ΑΛΑΜΑΝΟΣ

ΕΚΘΕΣΗ ΕΠΙΤΡΟΠΗΣ
ΚΑΘΟΡΙΣΜΟΥ ΟΡΙΩΝ ΑΙΓΙΑΛΟΥ ΚΑΙ ΠΑΡΑΛΙΑΣ
ΑΡΘΡΟΥ 100 Π.Δ. 284/88

Για τον καθορισμό οριογραμμής αιγιαλού και παραλίας στην Παραλία ΣΑΡΑΝΤΗ Πρόδρομου, Δήμου Θίσβης Ν. Βοιωτίας.

Στη Λιβαδειά σήμερα, 19.5.2000, οι πιο κάτω:

1) Διαμαντόπουλος Ανδρέας, Αναπλ/τής Πρ/νης Κτηματικής Υπηρεσίας Ν. Βοιωτίας, κωλυομένης αυτής, ως Πρόεδρος,

2) Νίτη Μαρία, Τοπογράφος Μηχ/κός Κτηματικής Υπηρεσίας Ν. Βοιωτίας,

3) Παπατζίκης Θωμάς, Λιμενάρχης Λιμεναρχείου Αντίκυρας, ως μέλη της επιτροπής, αποτελούντες την επιτροπή καθορισμού ορίων αιγιαλού και παραλίας, δυνάμει του άρθρου 100 Π.Δ. 284/88, συγκληθεισα ύστερα από εντολή του Προέδρου αυτής, μεταβήκαμε επί τόπου στην προαναφερομένη περιοχή.

Έχοντας υπ' όψη:

α) Την από 13.10.1997 αίτηση της κοινότητας Προδρόμου, με την οποία ζητά τον καθορισμό οριογραμμής στην θέση αυτή,

β) Το τοπογραφικό διάγραμμα σε (2) πινακίδες, που συντάχθηκε από τον Τοπογράφο Μηχ/κό Νίκο Αντωνιάδη, με κλίμακα 1:500, και θεωρήθηκε από τον Πρ/νο Τ.Υ.Δ.Κ. Βοιωτίας την 9.5.2000, όπως ορίζει το άρθρο 20 Ν. 719/77.

γ) Τις διατάξεις του Α.Ν. 2344/40.

δ) Τα υπ' αριθμ. 544.5/99/98/10.2.98, 544.5/637/98/ 29.6.98 & 544.5/243/00/12.4.2000 έγγραφα του Γ.Ε.Ν.

ε) Την από 27.4.1972 Απόφαση Νομάρχη Βοιωτίας (ΦΕΚ 120Δ΄/72) περί τροποποίησης ρυμοτομικού σχεδίου στην Παραλία Σαράντη Κοινότητας Πρόδρομου Ν. Βοιωτίας.

στ) Την αντίληψη που σχηματίστηκε από την επιτόπια μετάβαση κατά την ανωτέρω ημερομηνία , καθώς και κατά την 4.11.1997, σχετικά με το πλάτος της βρεχόμενης ξηράς και τα λοιπά συναφή στοιχεία δηλαδή:

1) Το έδαφος είναι βραχώδες κατά ένα τμήμα μεταξύ των σημείων 12 - 15 του ανωτέρω τοπογραφικού διαγράμματος και με μεγάλη υψομετρική διαφορά από την επιφάνεια της θάλασσας. Το υπόλοιπο τμήμα είναι επίπεδο και με μικρή υψομετρική διαφορά από την επιφάνεια της θάλασσας.

2) Το πλάτος της ζώνης παραλίας έχει καθορισθεί σε 10 μ. (κυμαινόμενο) επειδή δεν ικανοποιούνται οι σκοποί του άρθρου 7 παρ. 1 του Α.Ν. 2344/40. Επειδή στην περιοχή ισχύει το ως άνω ρυμοτομικό σχέδιο, η οριογραμμή της παραλίας μεταξύ των σημείων 6΄- 10΄ ταυτίστηκε με την ισχύουσα ρυμοτομική γραμμή.

3) Το γεγονός ότι στην θέση αυτή δεν υφίσταται παλαιός αιγιαλός σύμφωνα με την έννοια του Α.Ν. 2344/40.

4) Το γεγονός ότι υπάρχουν αυθαίρετα κτίσματα στην ζώνη παραλίας, αποφασίζει:


Καθορίζει επί του ανωτέρω τοπογραφικού διαγράμματος:

1) Την οριογραμμή του αιγιαλού με κόκκινη συνεχή γραμμή, με κορυφές 1, 2, 3,......., 21, της οποίας οι κορυφές εξασφαλίζονται.

2) Την οριογραμμή της παραλίας με κίτρινη συνεχή γραμμή, με κορυφές 1΄, 2΄, 3΄, ...,7΄, 7α΄, 8΄, 9΄, 9α΄, 10΄, ..., 21΄ , της οποίας οι κορυφές εξασφαλίζονται.

Λιβαδειά, 19 Μαΐου 2000

Η Επιτροπή
ΑΝΔΡΕΑΣ ΔΙΑΜΑΝΤΟΠΟΥΛΟΣ
ΜΑΡΙΑ ΝΙΤΗ
ΘΩΜΑΣ ΠΑΠΑΤΖΙΚΗΣ

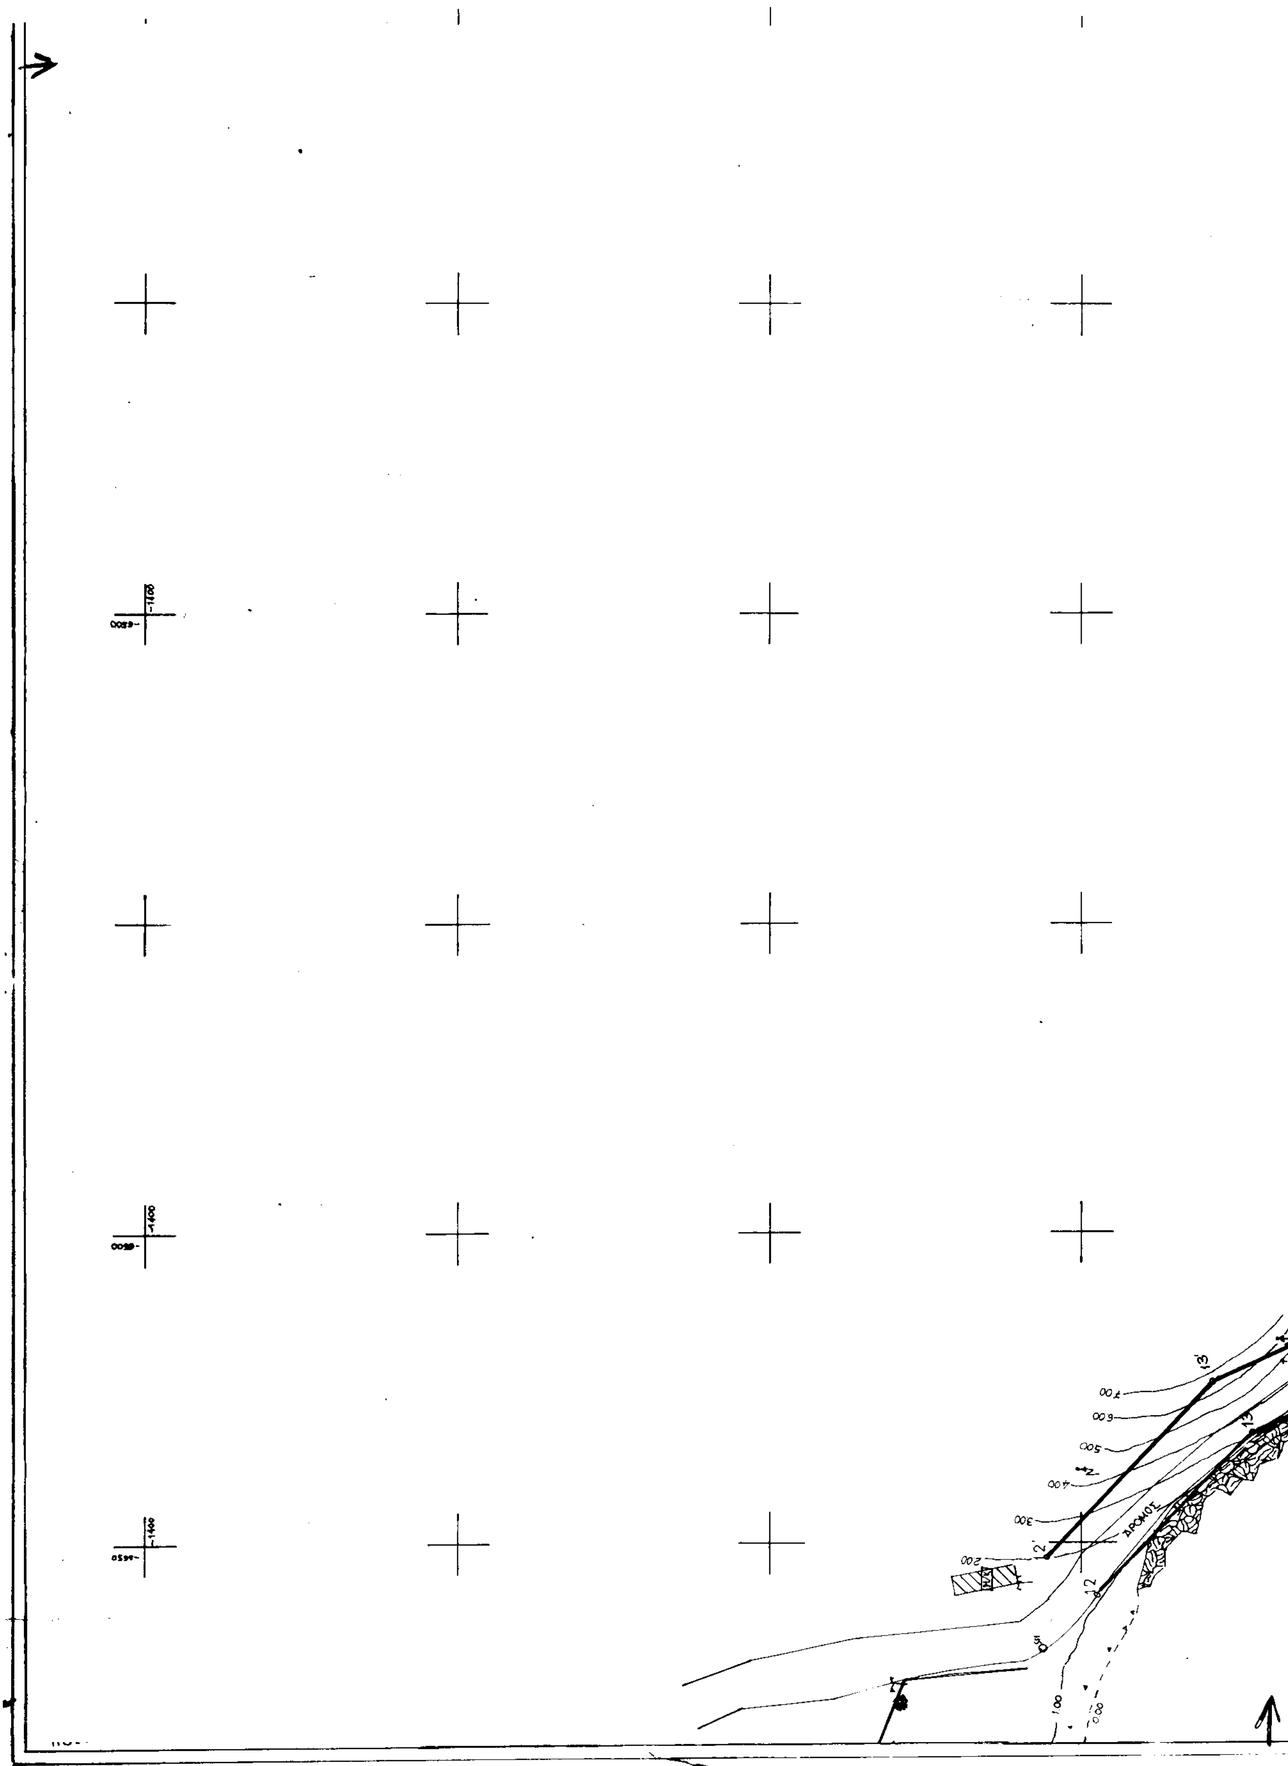



ΥΠΟΜΝΗΜΑ ΣΥΝΤΕΤΑΓΜΕΝΩΝ

	X	Y
T6	[illegible]	[illegible]
T7	6552 250	1765 340
T37	5421 150	972 240

2. ΣΤΑΘΕΡΑ ΣΗΜΕΙΑ (ΣΤΑΣΕΙΣ)

	X	Y	Z		X	Y	Z
S1	-7074 830	1161 360		S12	7090 535	1574 554	1 108
S2	-7038 742	-1552 093	0 974	S13	7071 441	1563 813	1 109
S3	7227 354	-1671 770	1 181	S14	7096 028	1555 205	1 207
S4	-6847 952	-1537 008	1 036	S15	-7133.284	-1584 686	1 685
S5	-7018 890	1551 190	1 071	S16	-7178 372	1606 432	1 857
S6	6956 800	-1536 544	1 387	S17	6618.009	1617 891	1 092
S7	-6910 703	1534 751	1 312	S18	6620 580	1600 874	3 425
S8	-6800 806	-1529 033	1 139	S19	6560 078	-1653 630	0 775
S9	-6739 836	-1535 002	0 849	S20	-6578 986	1614 868	5 549
S10	-6714 036	-1537 305	1.063	S21	-6500.810	-1669 568	1.469
S11	-6666 921	-1543 847	1.179	S22	6441 626	-1686 793	1 117

3. ΟΡΘΟΓΩΝΙΕΣ ΣΥΝΤΕΤΑΓΜΕΝΕΣ ΚΟΡΥΦΩΝ ΟΡΙΟΓΡΑΜΜΩΝ

ΑΙΓΙΑΛΟΥ

ΣΗΜΕΙΑ	Χ (m)	Ψ (m)
1	7230,498	1654,614
2	7220,896	1641,967
3	7168,291	1606,561


ΠΑΡΑΛΙΑΣ

ΣΗΜΕΙΑ	Χ (m)	Ψ (m)
1'	7238,463	1648,561
2'	7227,857	1634,598
3	7172,936	1597,634

-6400 -1400

-6350 -1400

6300 -1400

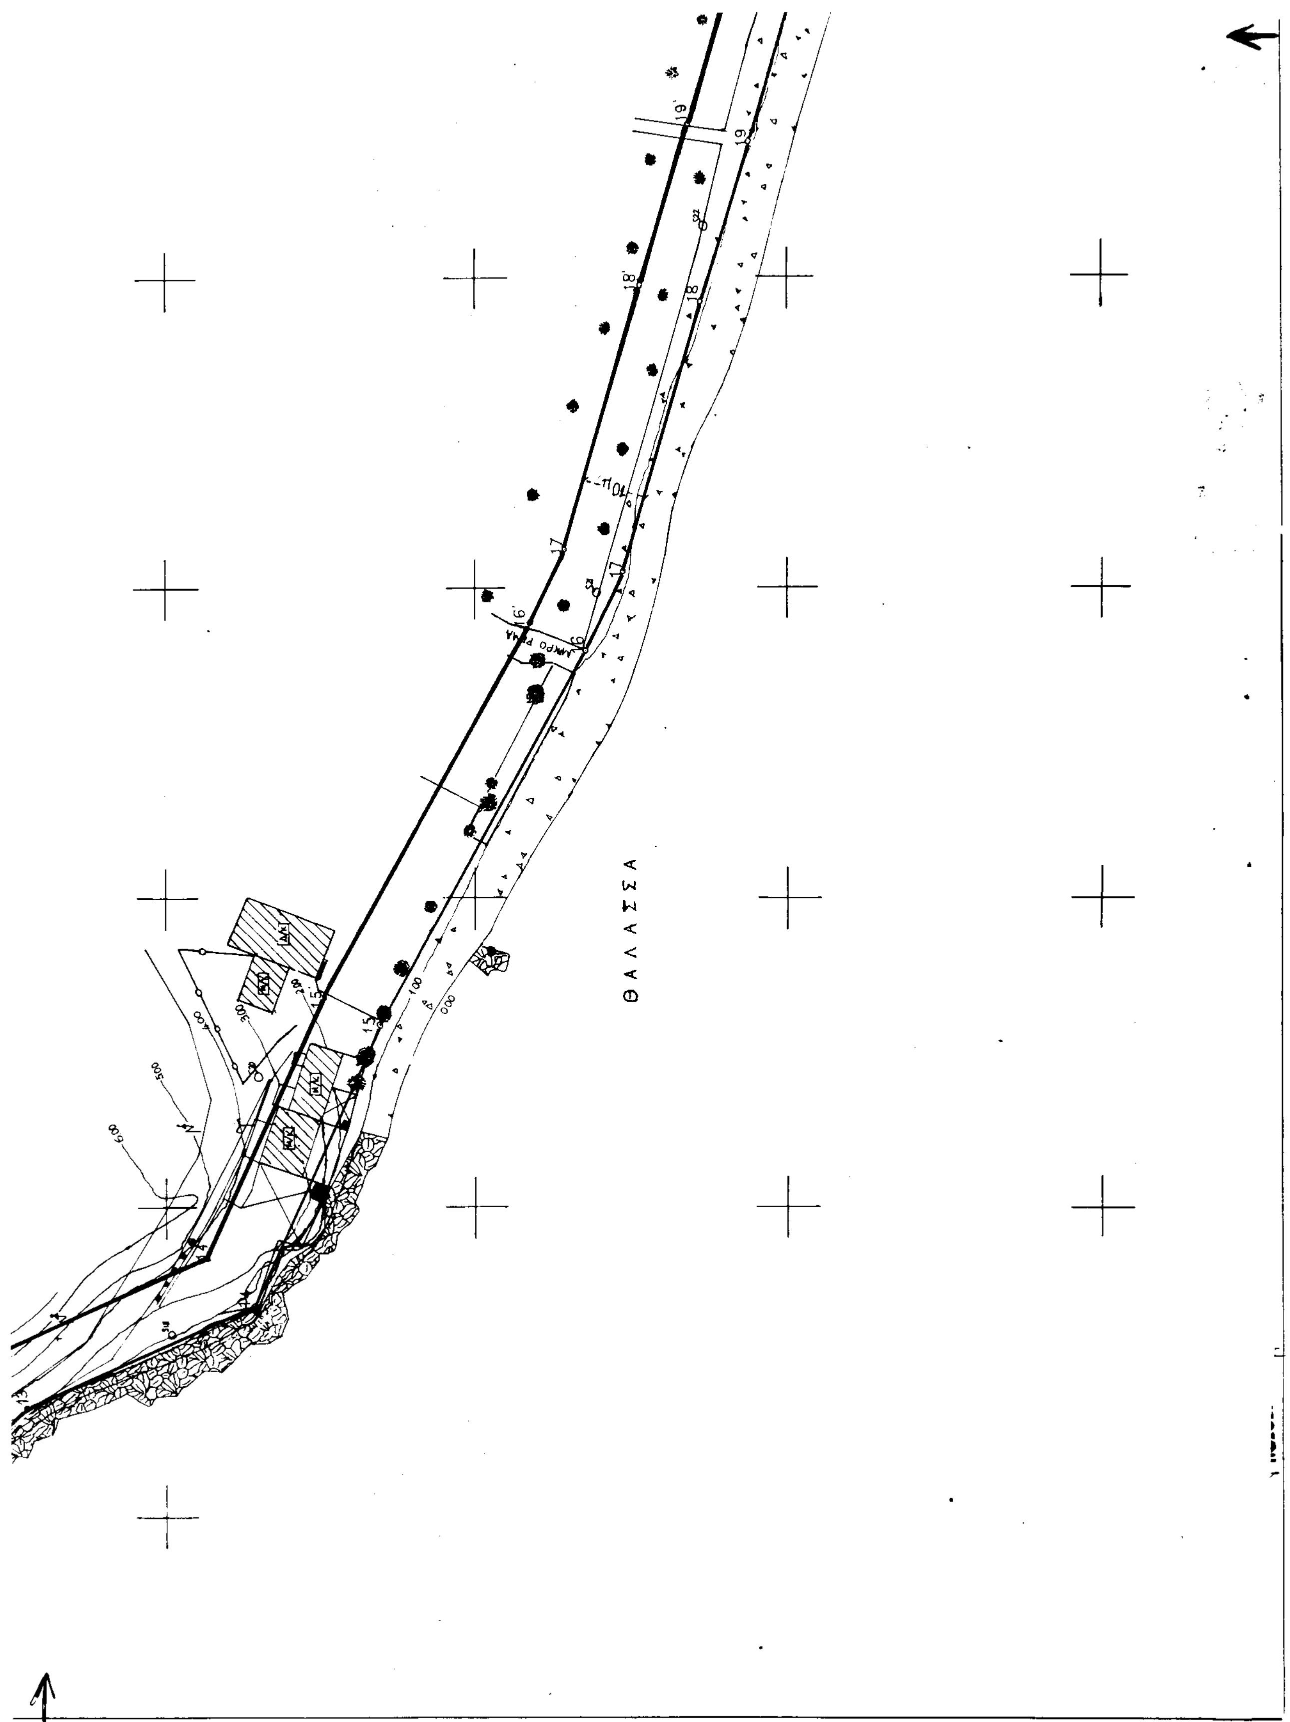
ΘΑΛΑΣΣΑ

1	- 7230,498	1654,614	1'	7238,463	-1648,567
2	- 7220,896	-1641,967	2'	- 7227,857	-1634,598
3	- 7168,291	-1606,561	3'	- 7172,938	-1597,834
4	- 7108,970	-1583,746	4'	7112,742	-1574,483
5	7077,689	-1570,291	5'	7081,116	1560,879
6	7035,850	1555,980	6'	7022,420	1540,880
7	- 6997,070	-1545,550	7'	7000,470	1536,450
8	6927,820	1538,590	7'α	- 6985,530	1534,850
9	- 6905,780	-1531,530	8'	6939,950	1528,800
9α	- 6873,550	-1531,470	9'	6862,270	-1522,350
9β	6849,020	1533,390	9'α	- 6849,070	1523,510
10	- 6769,219	-1533,071	10'	6769,038	1523,059
11	- 6684,630	1538,982	11'	6681,895	-1529,149
12	6658,347	-1552,423	12'	6652,213	1544,318
13	- 6632,350	-1577,080	13'	6623,920	1571,810
14	- 6615,984	1614,269	14'	6608,394	1606,701
15	- 6570,779	1634,383	15'	6566,328	1625,419
16	- 6510,228	1667,735	16'	6505,674	1658,827
17	- 6497,379	1673,812	17'	6493,850	1664,419
18	- 6454,005	1686,147	18'	6451,270	-1676,528
19	- 6427,973	-1693,831	19'	6425,174	1684,231
20	- 6365,370	-1711,853	20'	6364,239	1701,[illegible]
21	6361,404	1711,627	21'	6361,[illegible]	1701,633

ΤΟΠΟΓΡΑΦΙΚΟ ΔΙΑΓΡΑΜΜΑ
ΚΑΘΟΡΙΣΜΟΥ ΟΡΙΩΝ ΑΙΓΙΑΛΟΥ - ΠΑΡΑΛΙΑΣ

ΔΗΜΟΣ ΘΙΣΒΗΣ
ΝΟΜΑΡΧΙΑ: ΒΟΙΩΤΙΑΣ
ΚΤΗΜΑΤΙΚΗ ΥΠΗΡΕΣΙΑ: ΛΕΙΒΑΔΙΑΣ

ΥΨΟΜΕΤΡΙΚΗ ΑΦΕΤΗΡΙΑ: Μέση Στάθμη της Θάλασσας 0.00
ΚΕΝΤΡΟ ΦΥΛΛΟΥ ΧΑΡΤΟΥ: 1:50000
ΜΕΘΟΔΟΣ ΑΠΟΤΥΠΩΣΗΣ: Επίγεια Ταχυμετρική
ΧΡΟΝΟΣ ΕΡΓΑΣΙΑΣ

ΥΠΟΜΝΗΜΑ

Μ/Κ	ΜΟΝΟΡΟΦΟ ΚΤΙΣΜΑ				
Δ/Κ	ΔΙΟΡΟΦΟ ΚΤΙΣΜΑ		ΑΛΜΥΡΙΚΙ		ΟΤΕ
Τ/Κ	ΤΡΙΟΡΟΦΟ ΚΤΙΣΜΑ		ΕΛΙΑ		ΙΣΑΛΟΣ ΓΡΑΜΜΗ
	ΣΥΡΜΑΤΟΠΛΕΓΜΑ		ΛΕΥΚΑ		
	ΜΑΝΔΡΟΤΟΙΧΟΣ		ΠΕΥΚΟΣ		
	ΒΡΑΧΟΣ		ΦΟΙΝΙΚΑΣ		
	ΑΜΜΟΚΑΛΙΚΩΔΕΣ ΕΔΑΦΟΣ		ΕΥΚΑΛΥΠΤΟΣ		

Ο ΣΥΝΤΑΞΑΣ

ΝΙΚΟ[illegible] [illegible]ΔΗΣ
ΔΙΠΛ. Τ[illegible] ΝΙΚΟΣ
ΕΘΝΙΚ[illegible] [illegible]ΕΧΝΕΙΟΥ
ΜΕΛΟΣ [illegible] 35921
Π. ΔΡ. [illegible] 25 282
Α.Φ.Μ. [illegible] ΘΗΒΩΝ

ΘΕΩΡΗΘΗΚΕ
ΕΘΕΩΡΗΘΗ
Λιβάδεια 9/5/2000
Ο Προϊστάμενος Τ.Υ.Δ.Κ.
ΠΑΠΑΘΑΝΑΣΙΟΥ
ΤΟΠ. ΜΗΧΑΝΙΚΟΣ

Τ1

κλίμακα 1:500

ΥΠΟΜΝΗΜΑ ΕΠΙΤΡΟΠΗΣ ΚΑΘΟΡΙΣΜΟΥ
ΟΡΙΩΝ ΑΙΓΙΑΛΟΥ - ΠΑΡΑΛΙΑΣ

ΤΟ ΠΑΡΟΝ ΤΟΠΟΓΡΑΦΙΚΟ ΔΙΑΓΡΑΜΜΑ ΣΥΝΟΔΕΥΕΙ ΤΗΝ ΑΠΟ 19/5/2000 ΕΚΘΕΣΗ ΤΗΣ ΕΠΙΤΡΟΠΗΣ ΚΑΘΟΡΙΣΜΟΥ ΟΡΙΩΝ ΑΙΓΙΑΛΟΥ ΚΑΙ ΠΑΡΑΛΙΑΣ ... ΤΟ ΚΡΑΤΙΚΟ ΤΡΙΓΩΝΟΜΕΤΡΙΚΟ ΔΙΚΤΥΟ

ΚΑΘΟΡΙΖΕΤΑΙ ΖΩΝΗ ΠΑΡΑΛΙΑΣ ΠΛΑΤΟΥΣ 10μ (ΚΑΘΕΤΑ ΟΡΙΖΟΝΤΙΩΣ) ... 2744,42

... ΔΕΝ ... ΠΑΡΑΛΙΑΣ

Η ΕΠΙΤΡΟΠΗ

Ο ΠΡΟΕΔΡΟΣ

Ανδρέας [illegible]

ΤΑ ΜΕΛΗ


ΜΑΡΙΑ ΝΙΤΗ
Π.Ε. Τοπογράφων Μηχ/κών

Ο ΚΑΘΟΡΙΣΜΟΣ ΤΩΝ ΟΡΙΩΝ ... ΑΙΓΙΑΛΟΥ ... ΠΑΡΑΛΙΑΣ ΕΓΙΝΕ ΑΠΟ ΤΗΝ ΕΠΙΤΡΟΠΗ ΠΟΥ ΠΡΟΒΛΕΠΕΤΑΙ ΑΠΟ ΤΟ ΝΟΜΟ (ΑΡΘ. 74 ΠΔ 636/77) ΚΑΙ ΣΥΝΟΔΕΥΕΙ ΤΗΝ ΑΠΟ 19/5/2000 ΕΚΘΕΣΗ ΚΑΘΟΡΙΣΜΟΥ ΟΡΙΩΝ ΑΙΓΙΑΛΟΥ ΚΑΙ ΠΑΡΑΛΙΑΣ

Ελέγχθηκε επί τόπου για την ακρίβεια της αποτύπωσης

ΛΕΙΒΑΔΙΑ 8/3/2000


ΜΑΡΙΑ ΝΙΤΗ
Π.Ε. Τοπογράφων Μηχ/κών

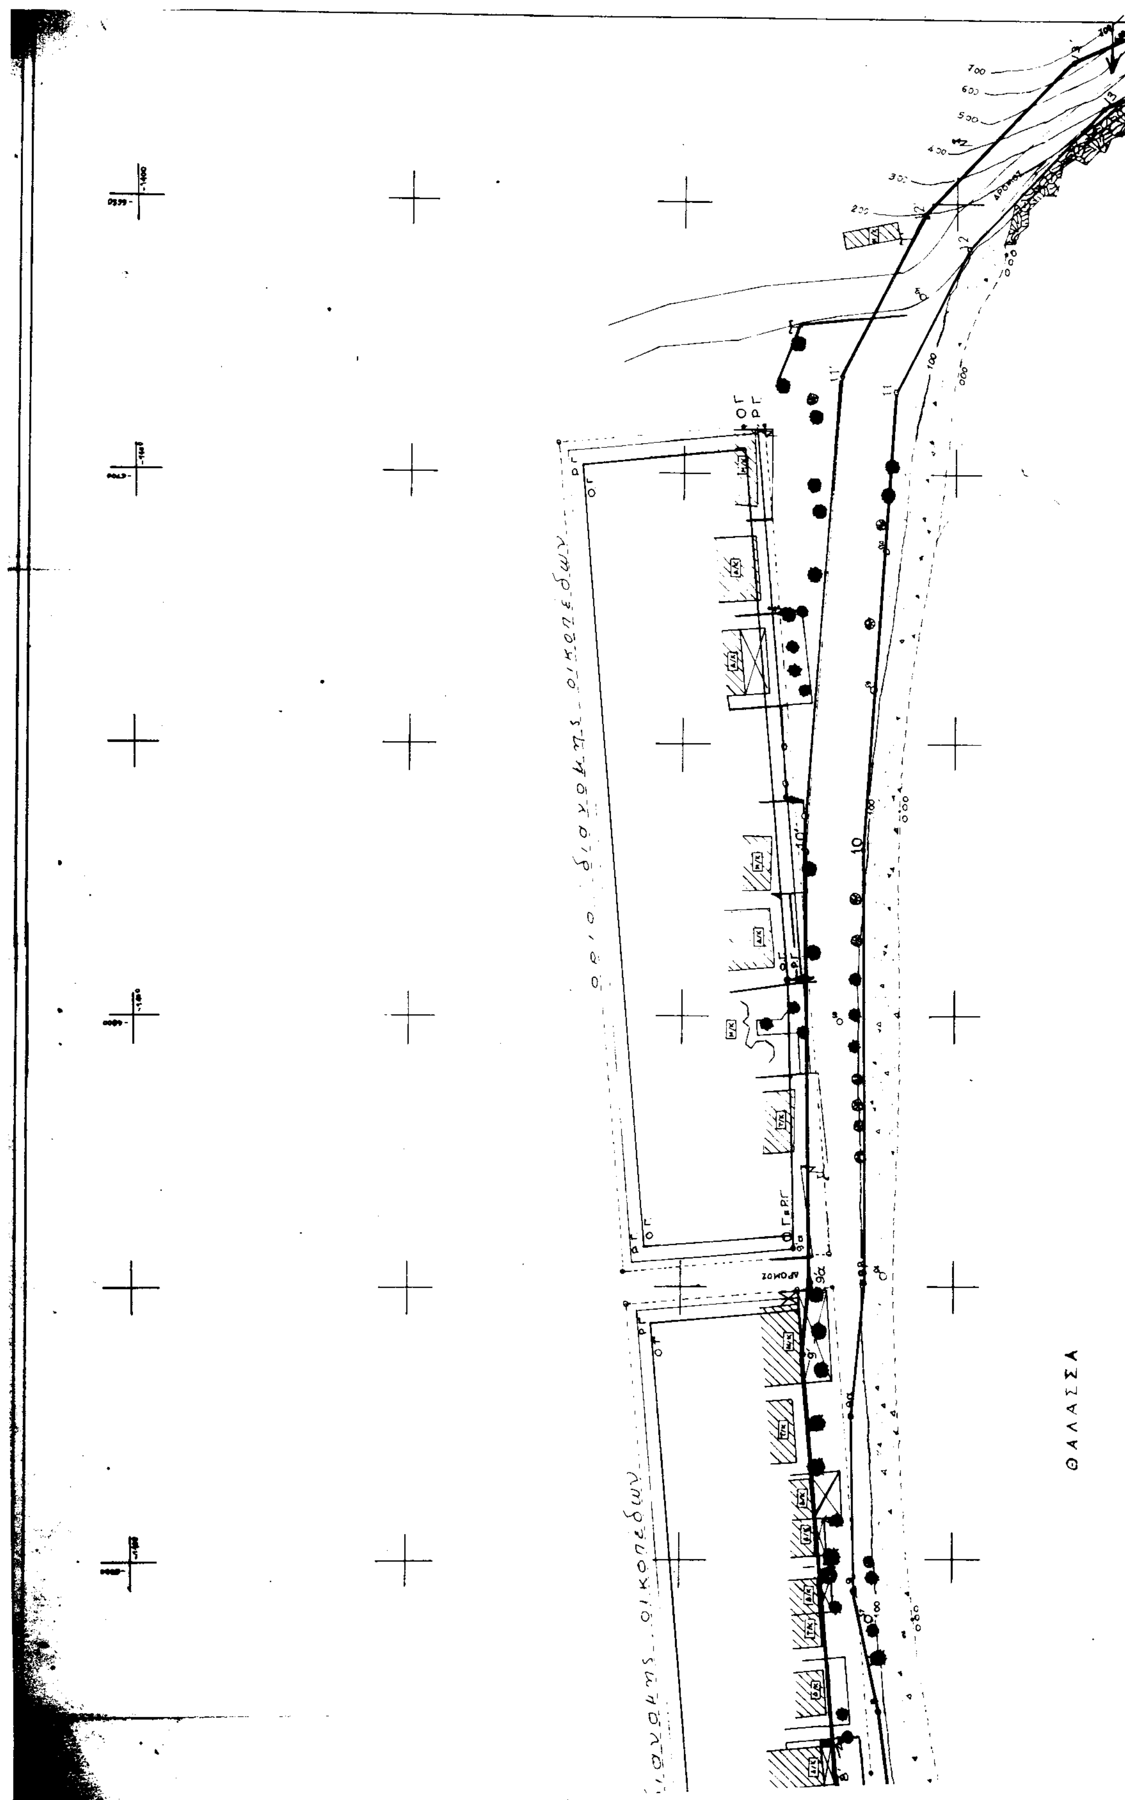

ΘΑΛΑΣΣΑ



ΛΙΜΑΝΙ
ΧΩΜΑΤΟΔΡΟΜΟΣ






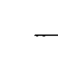


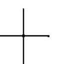

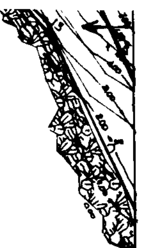



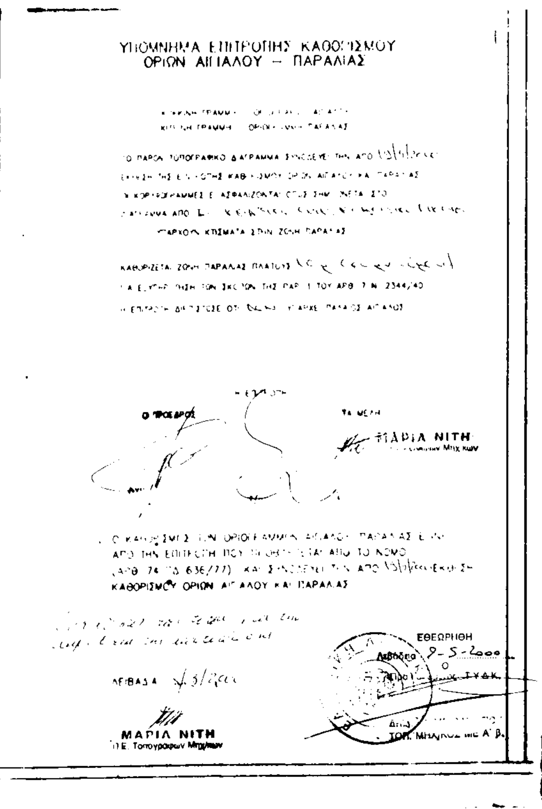

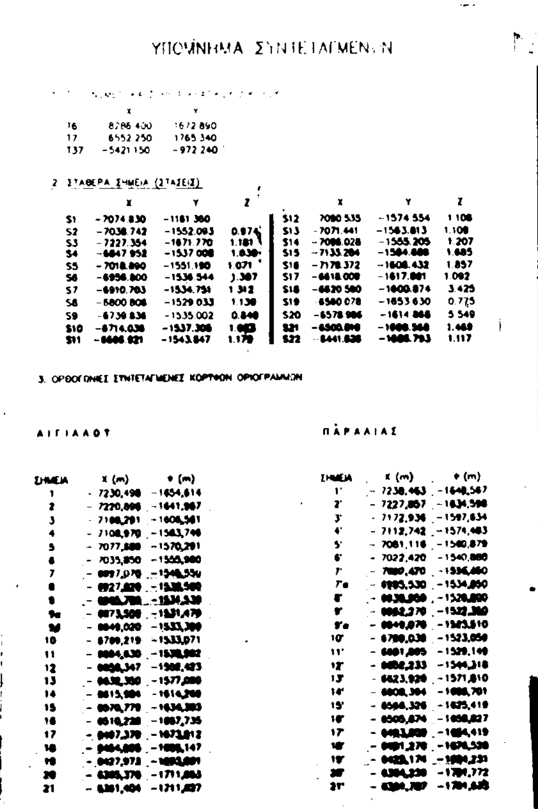

ΥΠΟΜΝΗΜΑ ΣΥΝΤΕΤΑΓΜΕΝΩΝ

	X	Y
Τ6	8286 400	1672 890
Τ7	6552 250	1765 340
Τ37	-5421 150	-972 240

2. ΣΤΑΘΕΡΑ ΣΗΜΕΙΑ (ΣΤΑΣΕΙΣ)

	X	Y	Z		X	Y	Z
S1	-7074.830	-1181.360		S12	7090 535	-1574 554	1.108
S2	-7038.742	-1552.093	0.874	S13	-7071.441	-1563.813	1.108
S3	-7227.354	-1871.770	1.181	S14	-7088.028	-1555.205	1.207
S4	-6847.952	-1537.008	1.030	S15	-7133.284	[illegible]	1.685
S5	-7018.890	-1551.190	1.071	S16	-7178.372	-1608.432	1.857
S6	-6956.800	-1536.544	1.307	S17	-6618.008	-1617.881	1.092
S7	-6910.703	-1534.751	1.342	S18	-6620.580	-1600.874	3.425
S8	-6800.808	-1529.033	1.138	S19	-6580.078	-1653.630	0.775
S9	-6739.836	-1535.002	0.840	S20	-6578.986	-1614.868	5.549
S10	-6714.036	-1537.306	[illegible]	S21	[illegible]	[illegible]	1.468
S11	[illegible]	-1543.847	1.179	S22	-6441.636	[illegible]	1.117


3. ΟΡΘΟΓΩΝΙΕΣ ΣΥΝΤΕΤΑΓΜΕΝΕΣ ΚΟΡΥΦΩΝ ΟΡΙΟΓΡΑΜΜΩΝ

ΑΙΓΙΑΛΟΥ

ΣΗΜΕΙΑ	X (m)	Y (m)
1	- 7230,498	-1654,614
2	- 7220,898	-1641,967
3	- 7108,291	-1606,561
4	- 7108,970	-1583,749
5	- 7077,[illegible]	-1570,291
6	- 7035,850	[illegible]
7	- [illegible]	[illegible]
8	- [illegible]	[illegible]
9	- [illegible]	[illegible]
9α	- [illegible]	[illegible]
9β	- [illegible]	[illegible]
10	- 6709,219	-1533,071
11	- [illegible]	[illegible]
12	- [illegible]	[illegible]
13	- [illegible]	-1577,[illegible]
14	- [illegible]	[illegible]
15	- [illegible]	[illegible]
16	- [illegible]	-1667,735
17	- [illegible]	[illegible]
18	- [illegible]	[illegible]
19	- [illegible]	[illegible]
20	- [illegible]	-1711,[illegible]
21	- [illegible]	-1711,[illegible]

ΠΑΡΑΛΙΑΣ

ΣΗΜΕΙΑ	X (m)	Y (m)
1'	- 7238,463	-1648,567
2'	- 7227,857	[illegible]
3'	- 7172,936	-1597,634
4'	- 7112,742	-1574,483
5'	- 7081,116	-1560,879
6'	- 7022,420	-1540,[illegible]
7'	- [illegible]	[illegible]
7'α	- [illegible]	[illegible]
8'	- [illegible]	[illegible]
9'	- [illegible]	[illegible]
9'α	- [illegible]	[illegible]
10'	- [illegible]	-1523,050
11'	- [illegible]	-1529,149
12'	- [illegible]	[illegible]
13'	- 6623,920	-1571,810
14'	- [illegible]	[illegible]
15'	- [illegible]	[illegible]
16'	- [illegible]	[illegible]
17'	- [illegible]	[illegible]
18'	- [illegible]	[illegible]
19'	- [illegible]	[illegible]
20'	- [illegible]	-1709,772
21'	- [illegible]	[illegible]

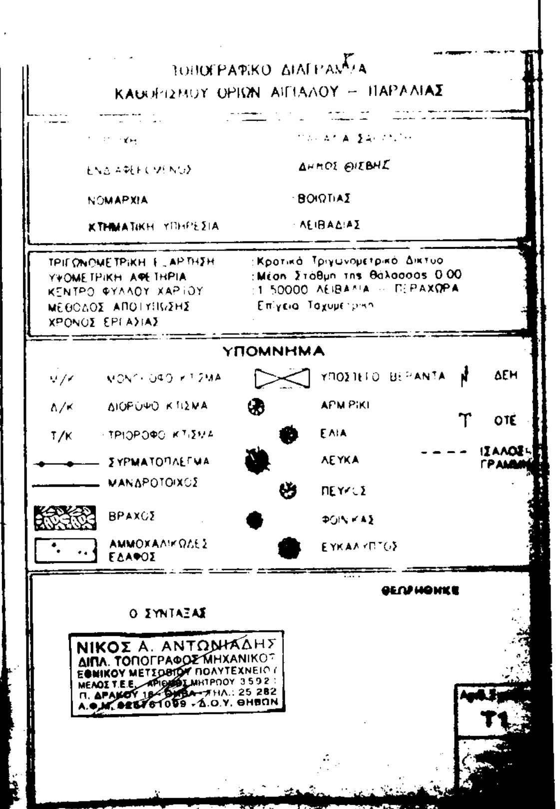

Αριθ. 2016 (2)

Κήρυξη αναδασωτέας έκτασης 4,100 στρεμμάτων στη θέση «Κεραμιδέζα» Δήμου Μάνδρας Αττικής.

Ο ΓΕΝΙΚΟΣ ΓΡΑΜΜΑΤΕΑΣ ΠΕΡΙΦΕΡΕΙΑΣ ΑΤΤΙΚΗΣ

Έχοντας υπόψη:

1. Τις δ/ξεις του Ν. 2503/97 «Διοίκηση - οργάνωση - στελέχωση Περιφέρειας ...».
2. Τις δ/ξεις του άρθρου 117 παρ. 3 του Συντάγματος της Χώρας.
3. Τις δ/ξεις του Ν. 998/79 «περί προστασίας των Δασών κ.λπ.» και ειδικότερα: α) του άρθρ. 41, β) του άρθρ.38.
4. Τις δ/γες του Υπουργείου Γεωργίας α) 160417/1180/8.7.80 και β) 182447/3049/24.9.80.
5. Την 2770/4.7.2000 πρόταση του Δασαρχείου Αιγάλεω και την σχετική έκθεση αυτοψίας από τις οποίες προκύπτει ότι η δασική βλάστηση καταστράφηκε από εκχέρσωση - εναπόθεση υλικών, αποφασίζουμε:

Κηρύσσουμε αναδασωτέα με σκοπό τη διατήρηση του χαρακτήρα του δάσους ώστε ν' αποκλεισθεί η διάθεσή του για άλλο προορισμό πλην δασικού, δασική έκταση τεσσάρων στρεμμάτων και εκατό χιλιοστών του στρέμματος (4,100 στρεμμάτων) που βρίσκεται στη θέση «Κεραμιδέζα» Περιφέρειας Δήμου Μάνδρας ΝΟΜΑΡΧΙΑΣ ΔΥΤΙΚΗΣ ΑΤΤΙΚΗΣ που προσδιορίζεται από τα στοιχεία 26α, 26β, 26γ, 26δ, 26α και 26, 98, 99, 26 και 31, 32, 82, 81, 80, 31 και τις ενδείξεις (Τ), (Ι), (Ε) αντίστοιχα και έχει όρια:

Τμήμα (Τ)
Ανατολικά: Δάσος.
Δυτικά: Αναδασωτέα έκταση.
Βόρεια: Πρανή δρόμου.
Νότια: Δάσος.

Τμήμα (Ε)
Ανατολικά: Αγροτική έκταση.
Δυτικά: Αναδασωτέα έκταση.
Βόρεια: Αγροτική έκταση (αποθ. αδρανών υλικών).
Νότια: Δάσος.

Τμήμα (Ι)
Ανατολικά: Αγροτική έκταση (αποθήκη αδρανών υλικών).
Δυτικά: Αγροτική έκταση (αποθήκη αδρανών υλικών).
Βόρεια: Δάσος.
Νότια: Αγροτική έκταση (αποθήκη αδρανών υλικών).

Όπως φαίνεται στο συνημμένο διάγραμμα, που αποτελεί αναπόσπαστο μέρος απόφασης αυτής.

Η καταστραφείσα δασική βλάστηση θα αποκατασταθεί με φυσική αναγέννηση.

Η απόφαση αυτή να δημοσιευθεί στην Εφημερίδα της Κυβερνήσεως.


Αιγάλεω, 2 Αυγούστου 2000

Ο Γενικός Γραμματέας Περιφέρειας
ΜΙΧΑΗΛ ΚΥΡΙΑΚΙΔΗΣ


ΣΧΕΔΙΑΓΡΑΜΜΑ

'Εκτασης που εκχερσώθηκε κλπ και κηρύσσεται αναδασωτέα

θέση : **Κεραμιδέζα**
Απόσπασμα **φ.χ 6432/8 Γ.Υ.Σ. κλ.1:5.000**
που απεικονίζεται η αναδασωτέα έκταση

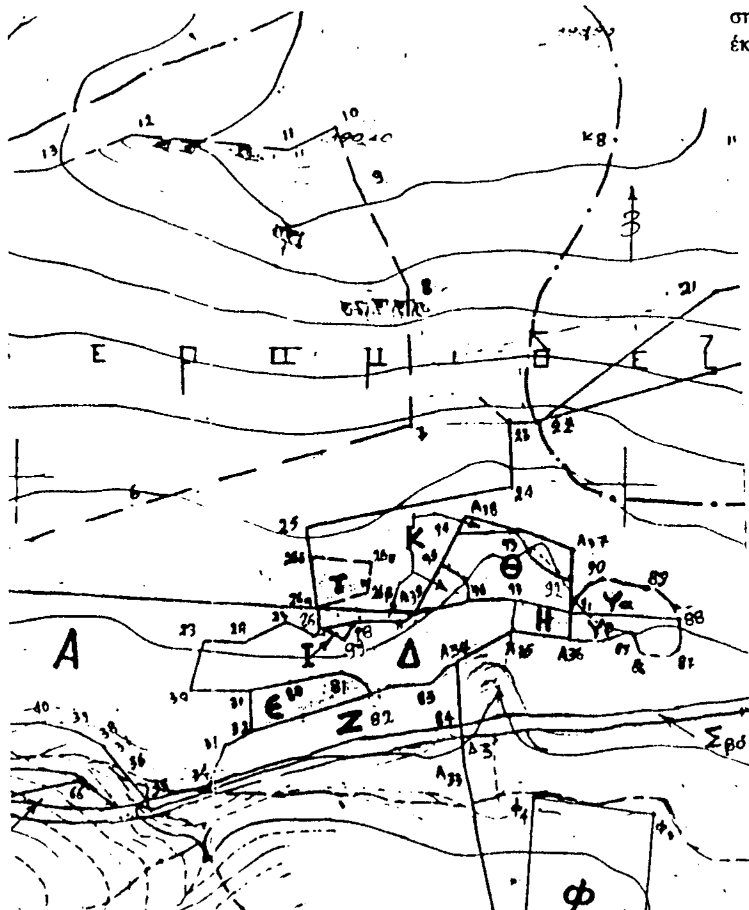

Περιφέρειας **Δήμου Μάνδρας**
Απόσπασμα από τον χάρτη **ΓΥΣ ΚΛ.1:50000 '' Ερυθραί''** στο οποίο σημειώνεται η θέση της αναδασωτέας έκτασης

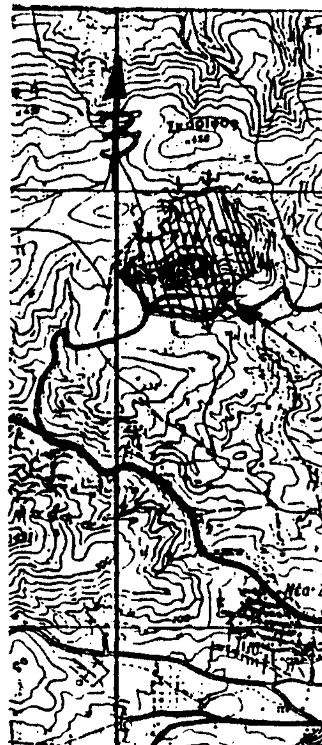


Θέση αναδασωτέας έκτασης

Με τα στοιχεία 26α,26β,26γ,26δ,26α & 26,98,99,26 & 31,32,82,81,80,31 και αντοιστοιχα τις ενδείξεις (Τ), (Ι) (Ε) η αναδασωτέα έκταση συνολικού εμβαδού 4,1 στρ

Ανήκει στην 70/16/2-8-2001
Απόφαση του Γενικού Γραμ. Περιφέρειας Αττικής

ΕΘΝΙΚΟ ΤΥΠΟΓΡΑΦΕΙΟ
Για τεχνικούς λόγους στο σχεδιάγραμμα έγινε σμίκρυνση κατά ποσοστό 78 %

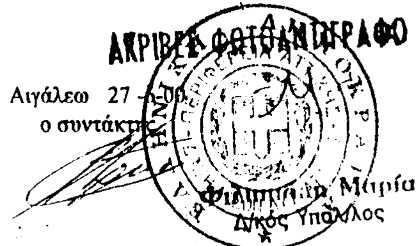

Αιγάλεω 27-4-00
ο συντάκτης

Φιλιππίδου Μαρία
Δ/κός Υπάλλος

ΘΕΩΡΕΙΤΑΙ

Αιγάλεω 7-4-00
Ο Γενικός Γραμματέας Περιφέρειας Αττικής

ΜΙΧΑΗΛ ΚΥΡΙΑΚΙΔΗΣ

Αιγάλεω 31-7-00
Ο Δ/ντής Δασών

Δημήτριος Σπαθής
Δασολόγος

Αιγάλεω 24-6-00
Ο Δασάρχης

Δ. Π...λής
Δασολόγος